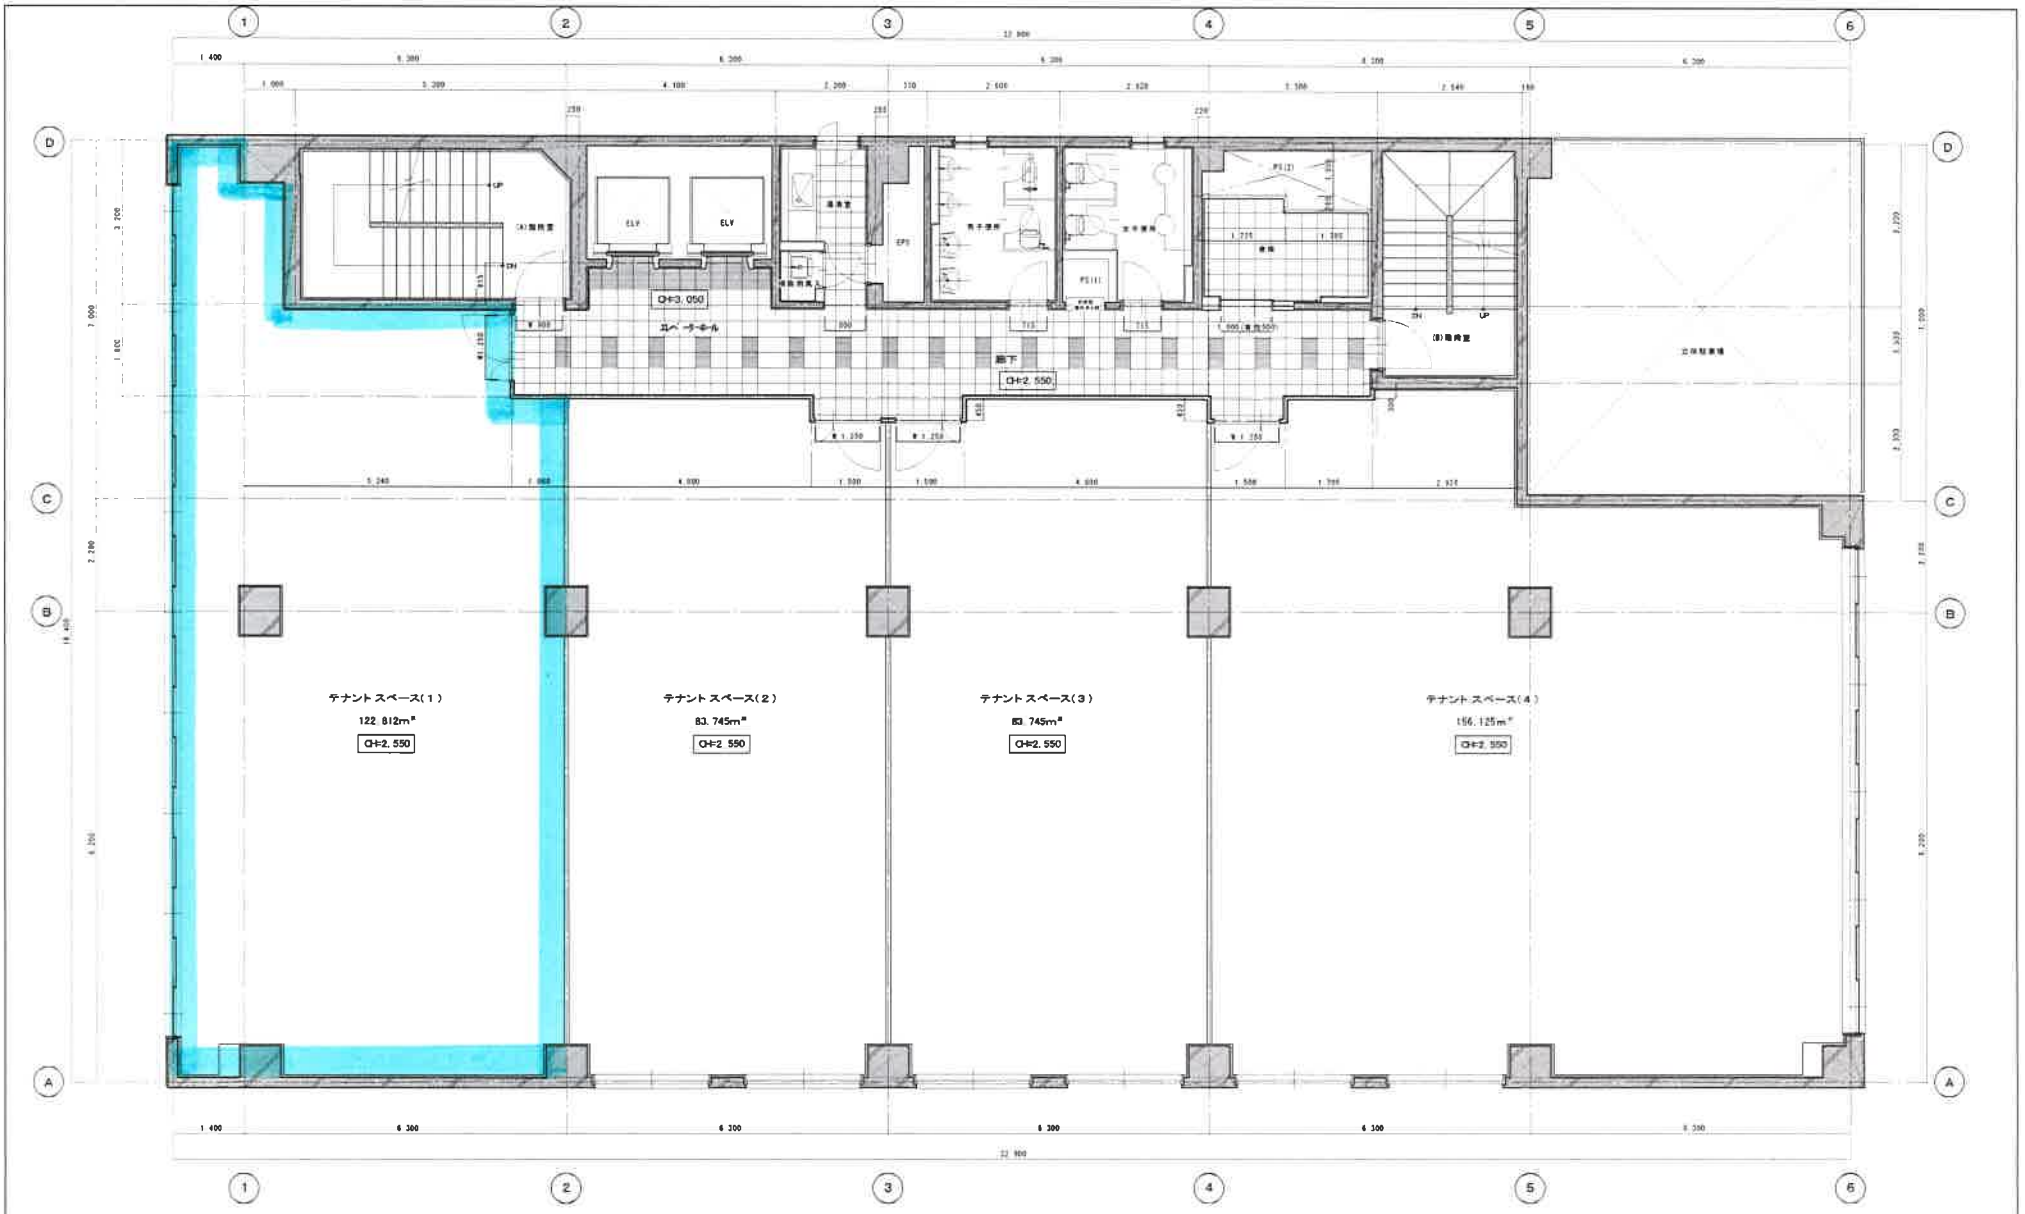


4 階 平 面 図 1:50

| | | | | | | | |
|---|---|---|---|---|---|---|---|
| | | | | | 白蛾広瀬通ビル | | |
| | | | | | 4 階 平 面 図 | | |
| | | | | | | 07. 04 | 04 |